

Günther Reisinger  
+43 7674 615-45  
g.reisinger@attnang-puchheim.ooe.gv.at  
GZ: GA IV-Bau-241-3/2024-Reg  
Attnang-Puchheim, 20.03.2024

**Auflassung einer Teilfläche des öffentlichen  
Gutes (Gst. Nr. 1663/3) Deponiestraße;  
Auflage der Planunterlagen mit der  
Möglichkeit zur öffentlichen Einsicht**

Kundmachungsfrist bis <u>24.4.24</u>
angeschlagen am <u>22.3.24</u> <i>De</i>
abgenommen am <u>      </u> / <u>      </u>

## KUNDMACHUNG

Gemäß § 11 Abs. 6 Oö. Straßengesetz 1991, LGBl. Nr. 84/1991, zuletzt geändert durch die Oö. Straßengesetz-Novelle 2024, LGBl. Nr. 13/2024, wird darauf hingewiesen, dass die Planunterlagen im Maßstab 1:1000 für die beabsichtigte Auflassung eines Teilbereiches des öffentlichen Gutes „Gemeindestraße“ (Deponiestraße), Grundstück Nr. 1663/3, KG. Attnang-Puchheim vier Wochen, das ist vom


**27. März 2024 bis 24. April 2024**

zur öffentlichen Einsichtnahme beim Stadtamt Attnang-Puchheim, 2. Stock, Bauabteilung, während der Amtsstunden aufliegen.

Während der Möglichkeit der öffentlichen Einsichtnahme kann jeder, der berechnigte Interessen glaubhaft macht, schriftliche Einwendungen und Anregungen beim Stadtamt einbringen.

*Peter Groß*  
Der Bürgermeister  
Peter Groß



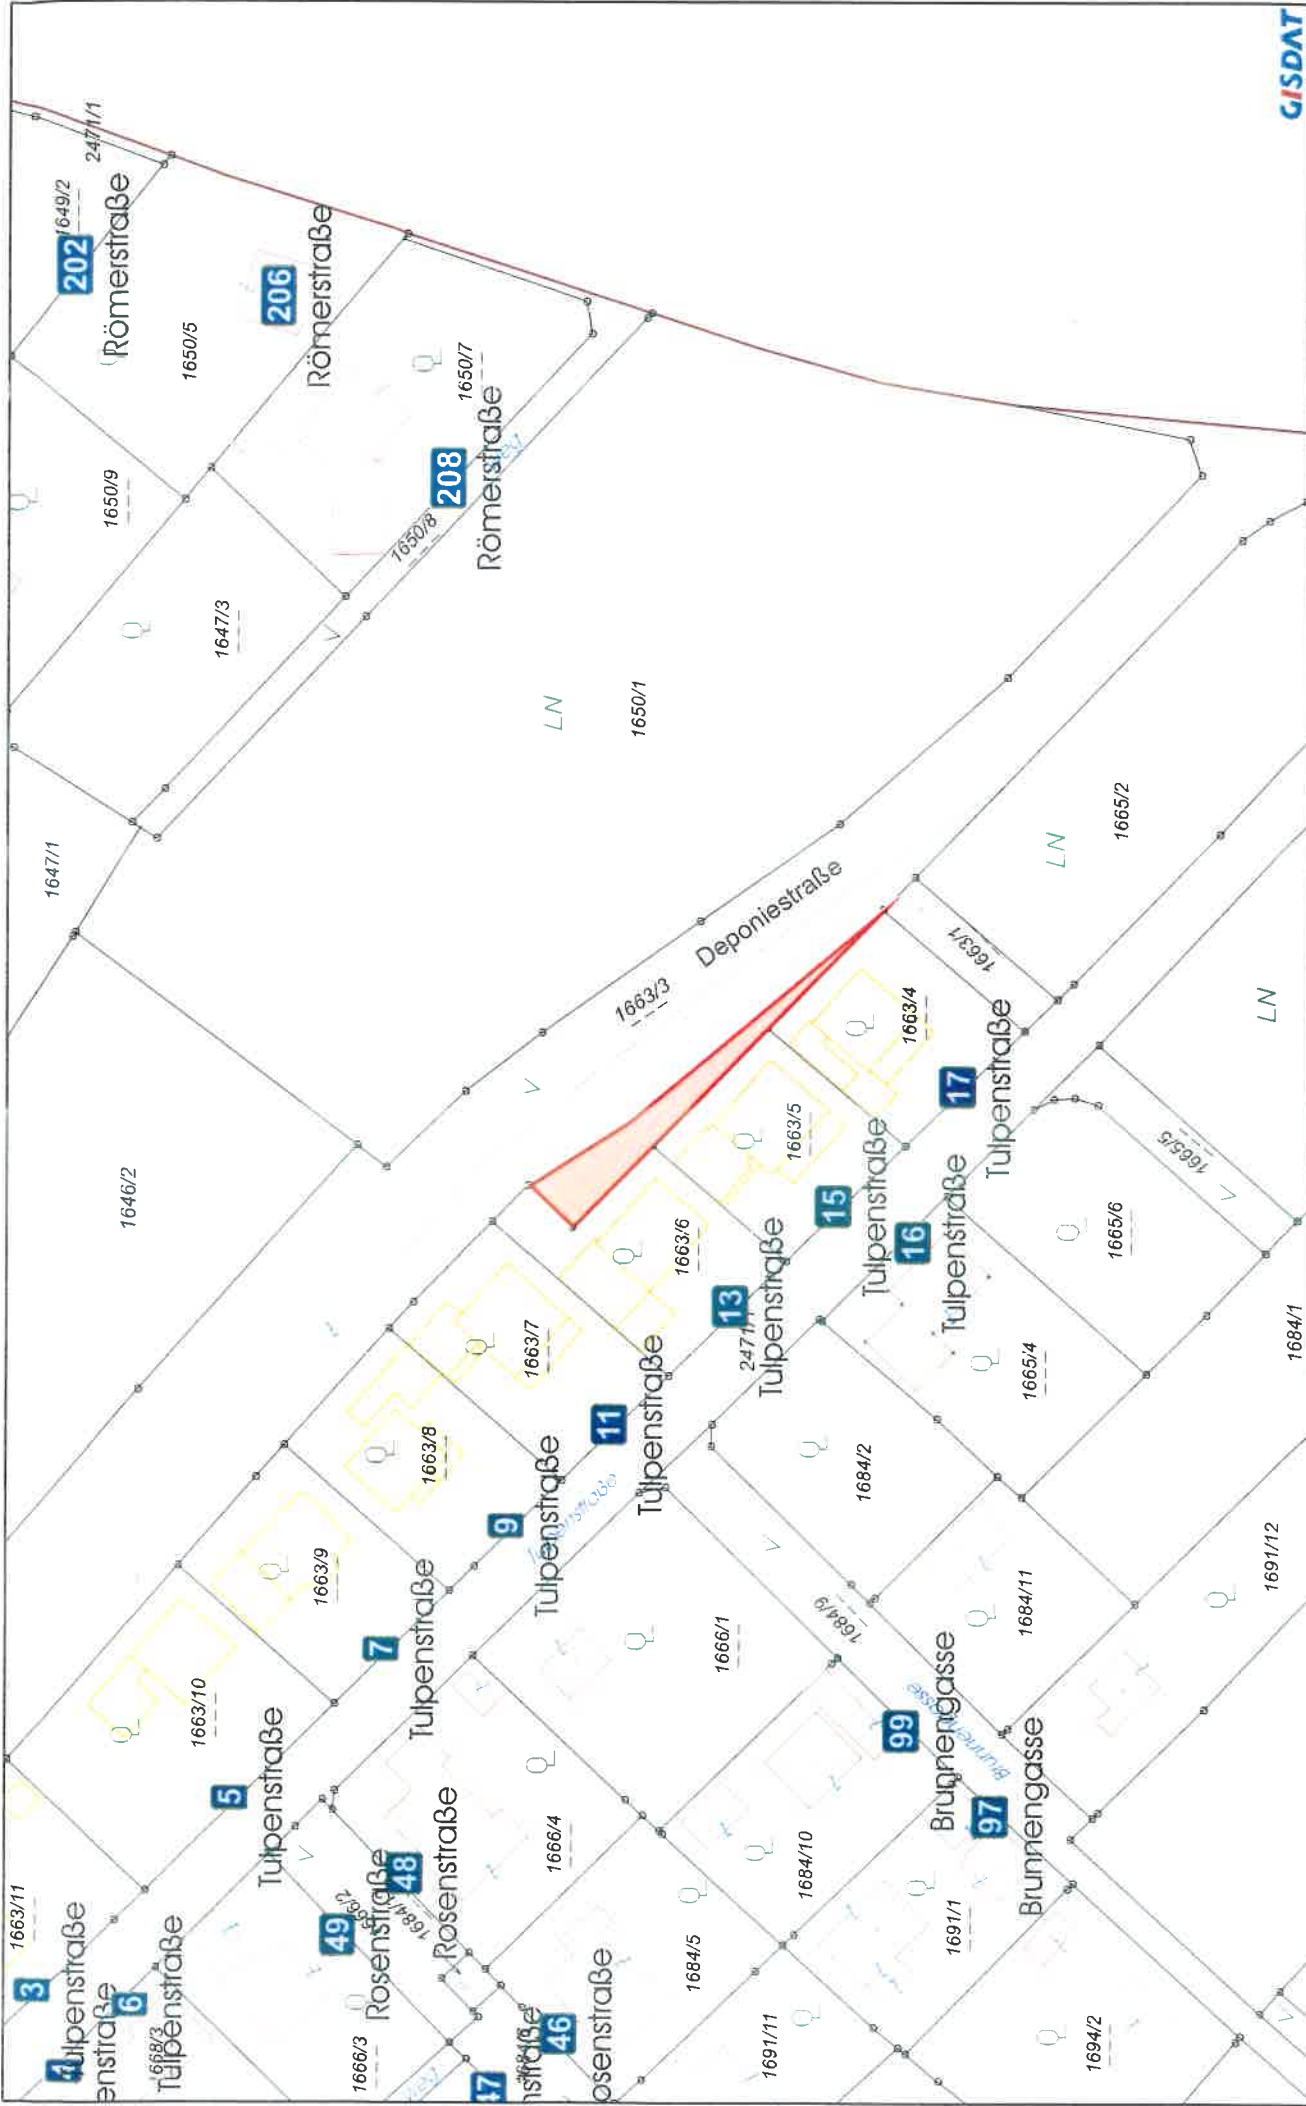

GISDAT



### Stadtgemeinde Attnang-Puchheim

Rathausplatz 9  
 4800 Attnang-Puchheim  
 Telefon 07674 / 615 Fax DW 44  
 email: stadamt@attnang-puchheim.ooe.gv.at  
 Maßstab 1:1 000 Datum 20.3.2024

© Bundesamt für Eich- und Vermessungswesen 2007;  
 DKM-Datenkopie vom 20.3.2024  
 Rückfragen / Katasterberatung im zuständigen  
 Vermessungsamt; aktuelle DKM-Daten erhältlich im  
 zuständigen Vermessungsamt  
 oder via Internet-GDB-Provider.