
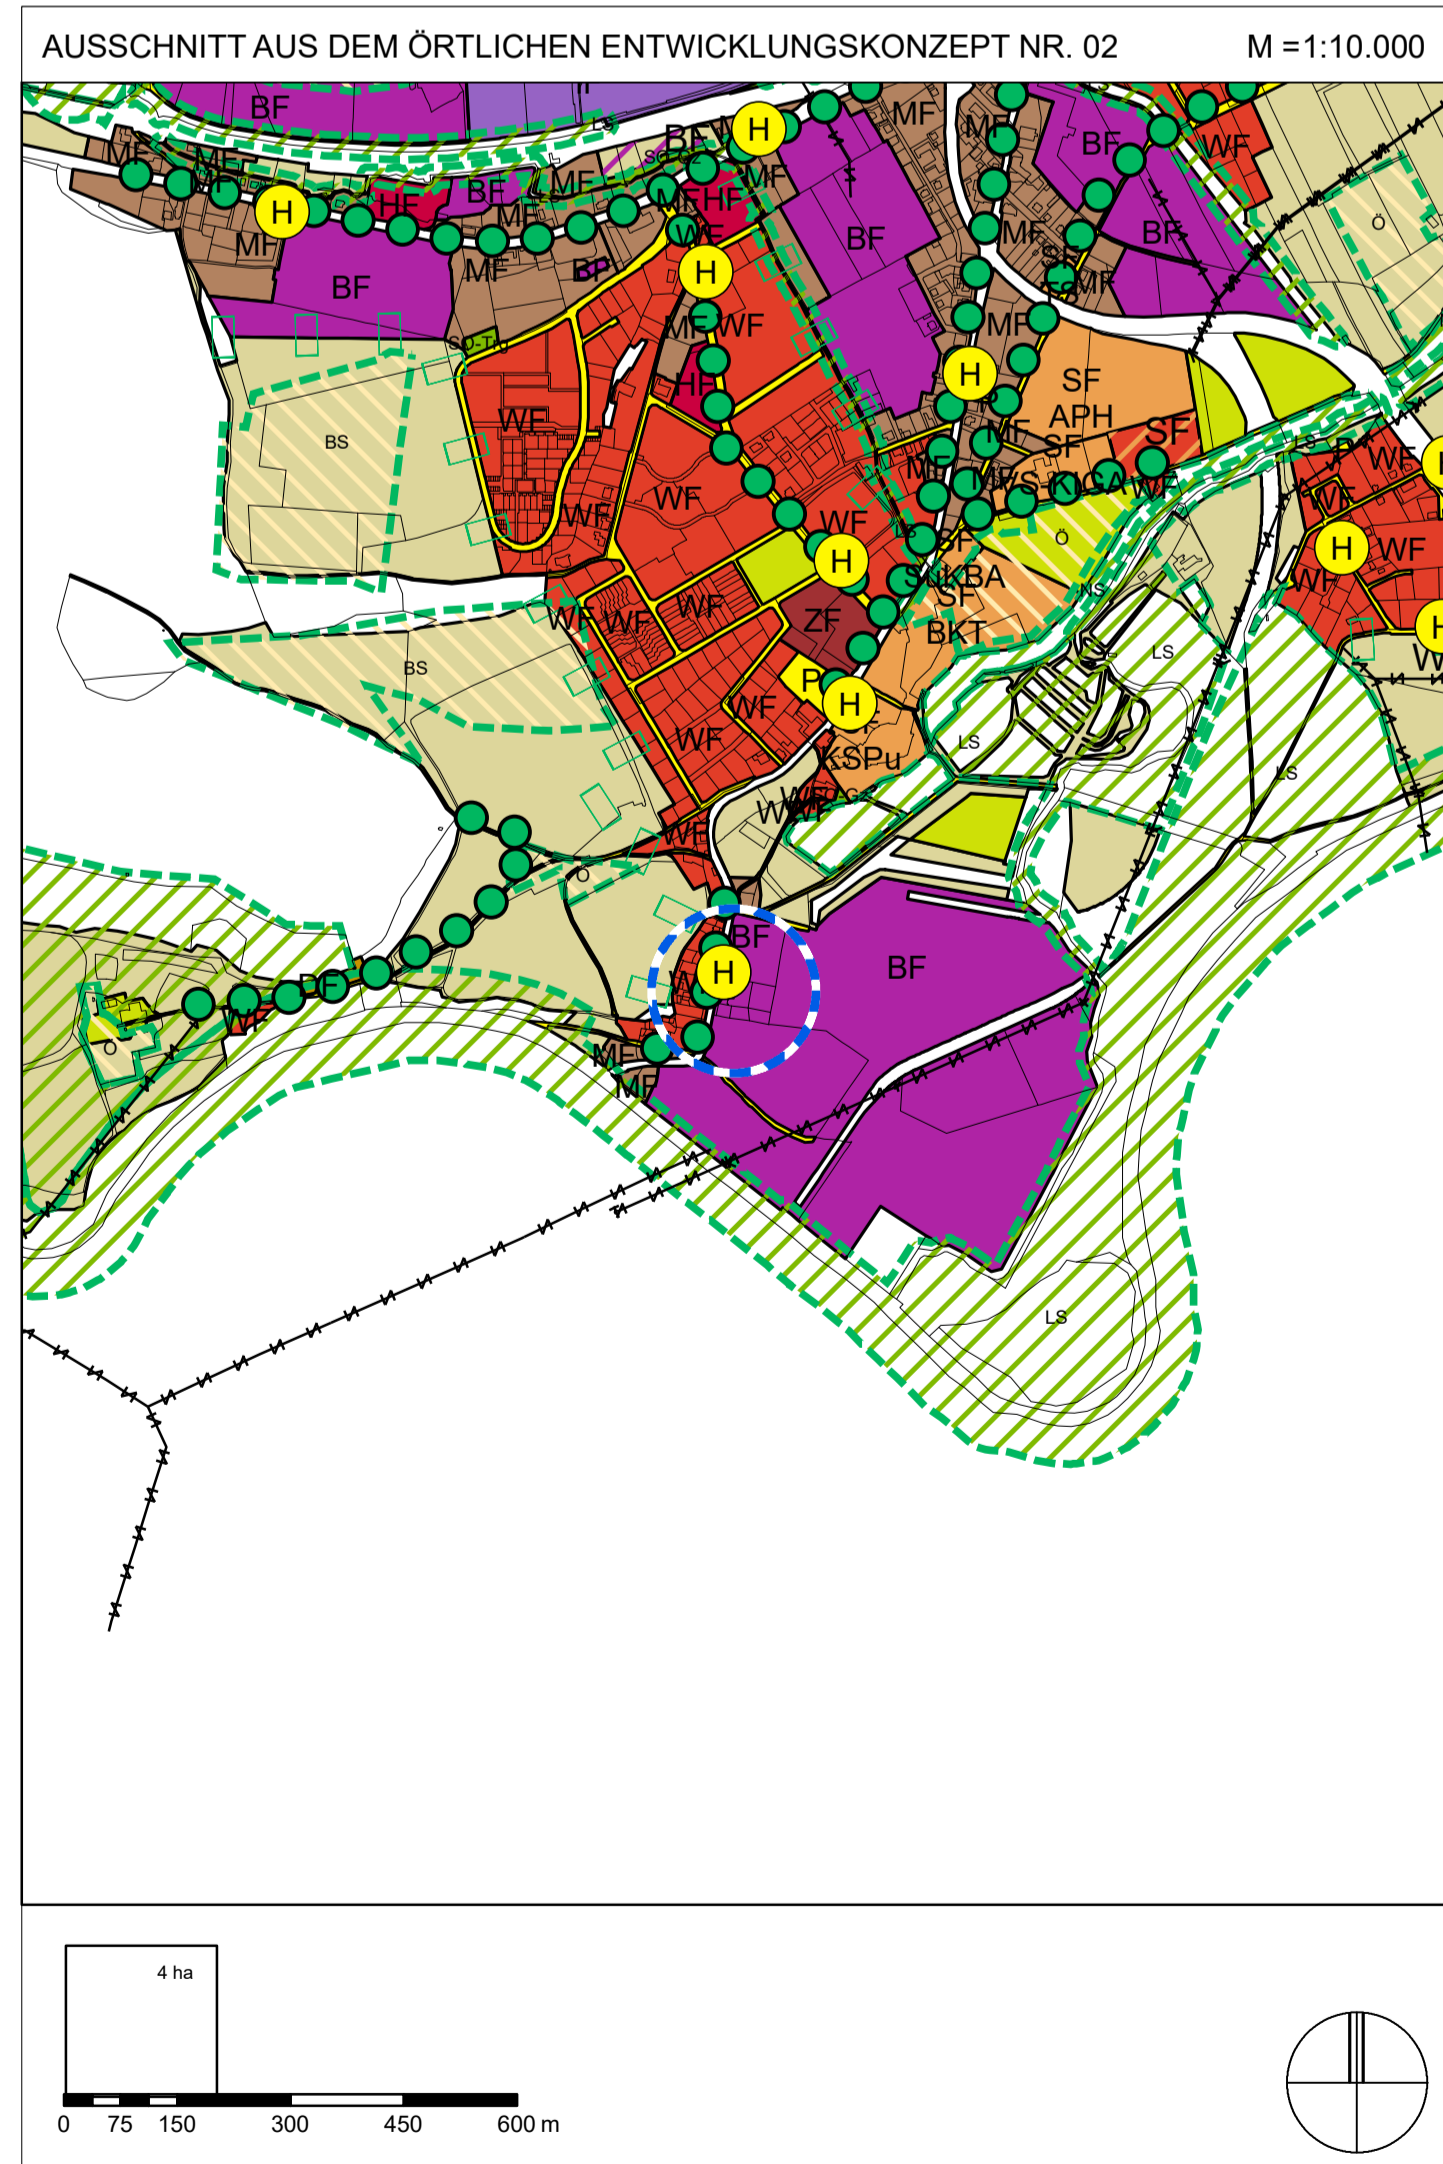
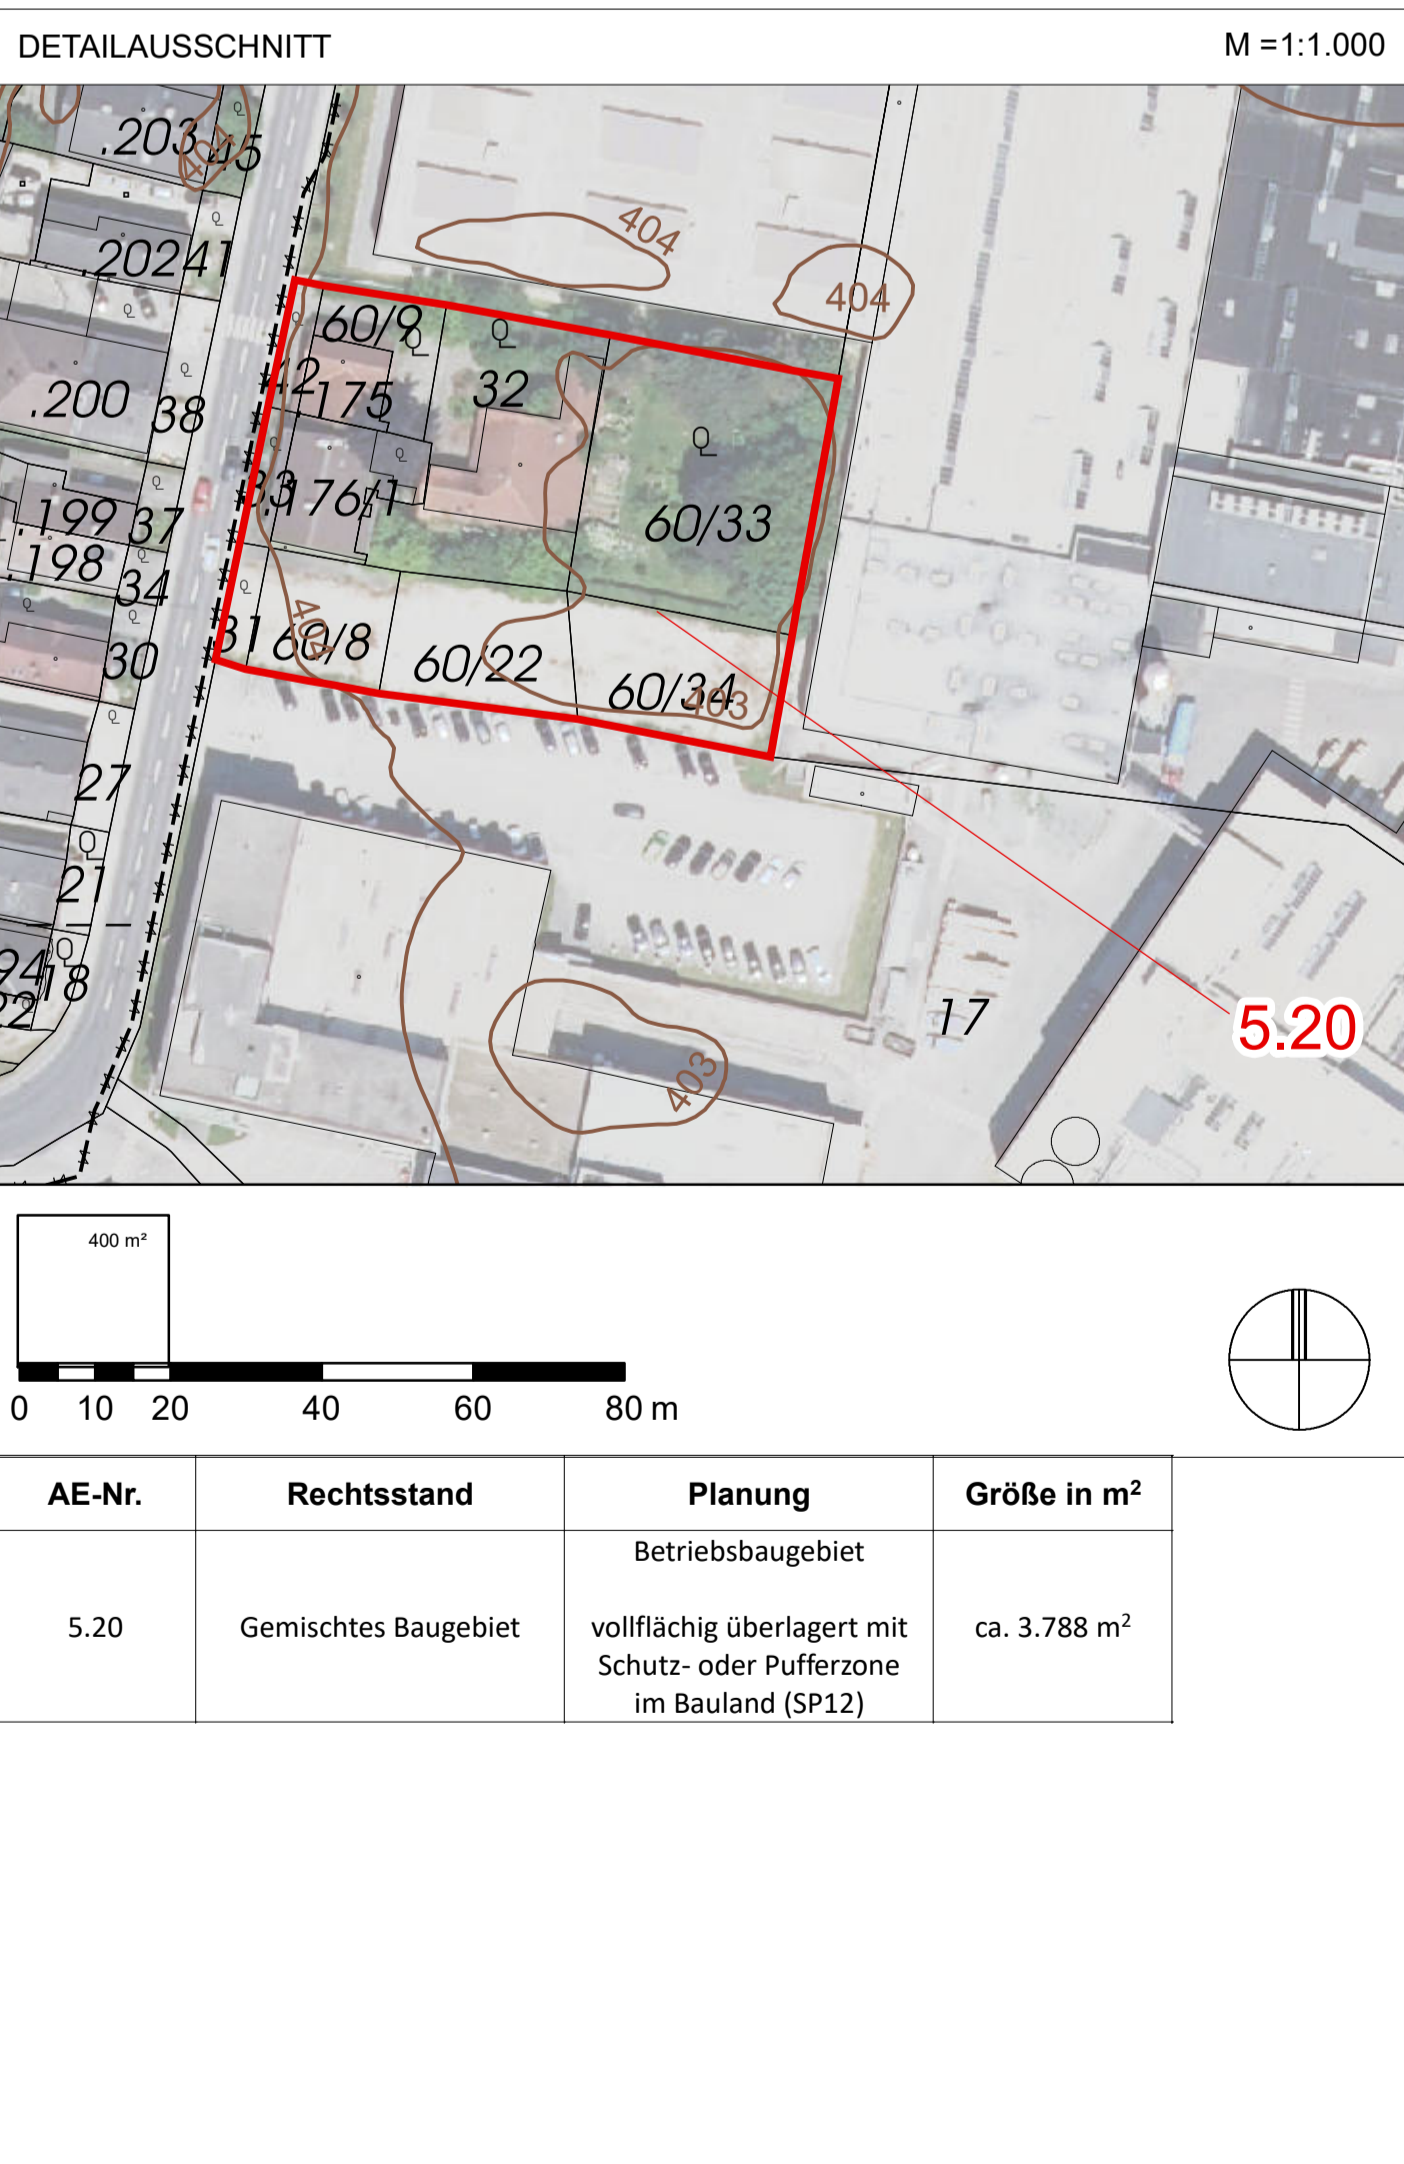
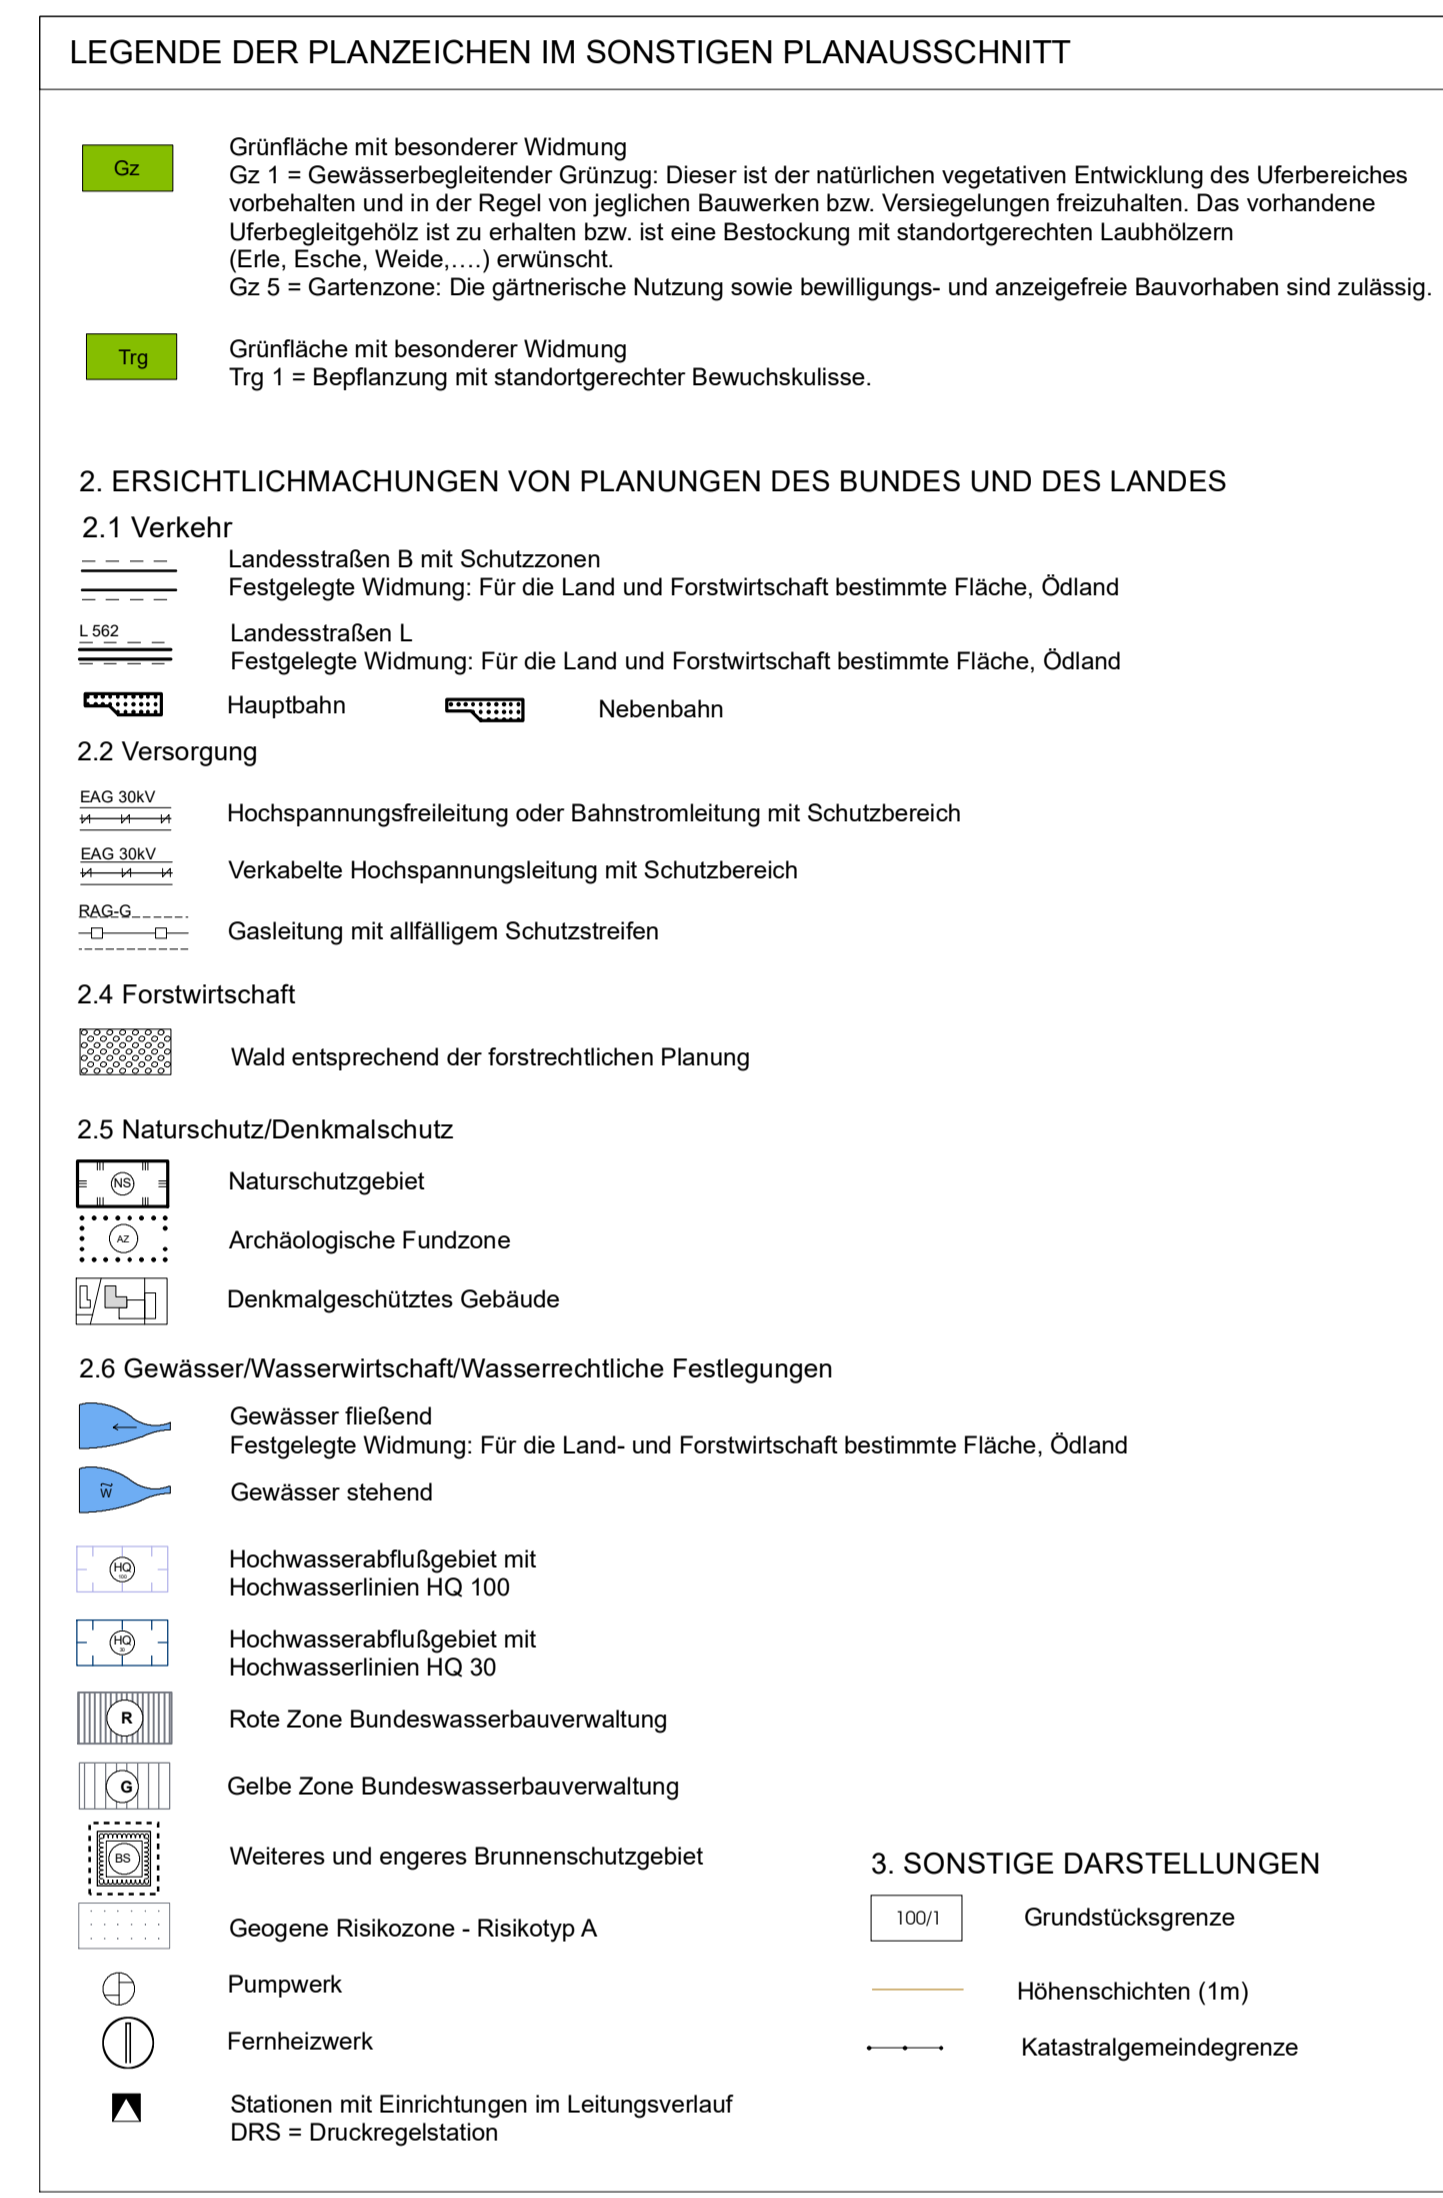
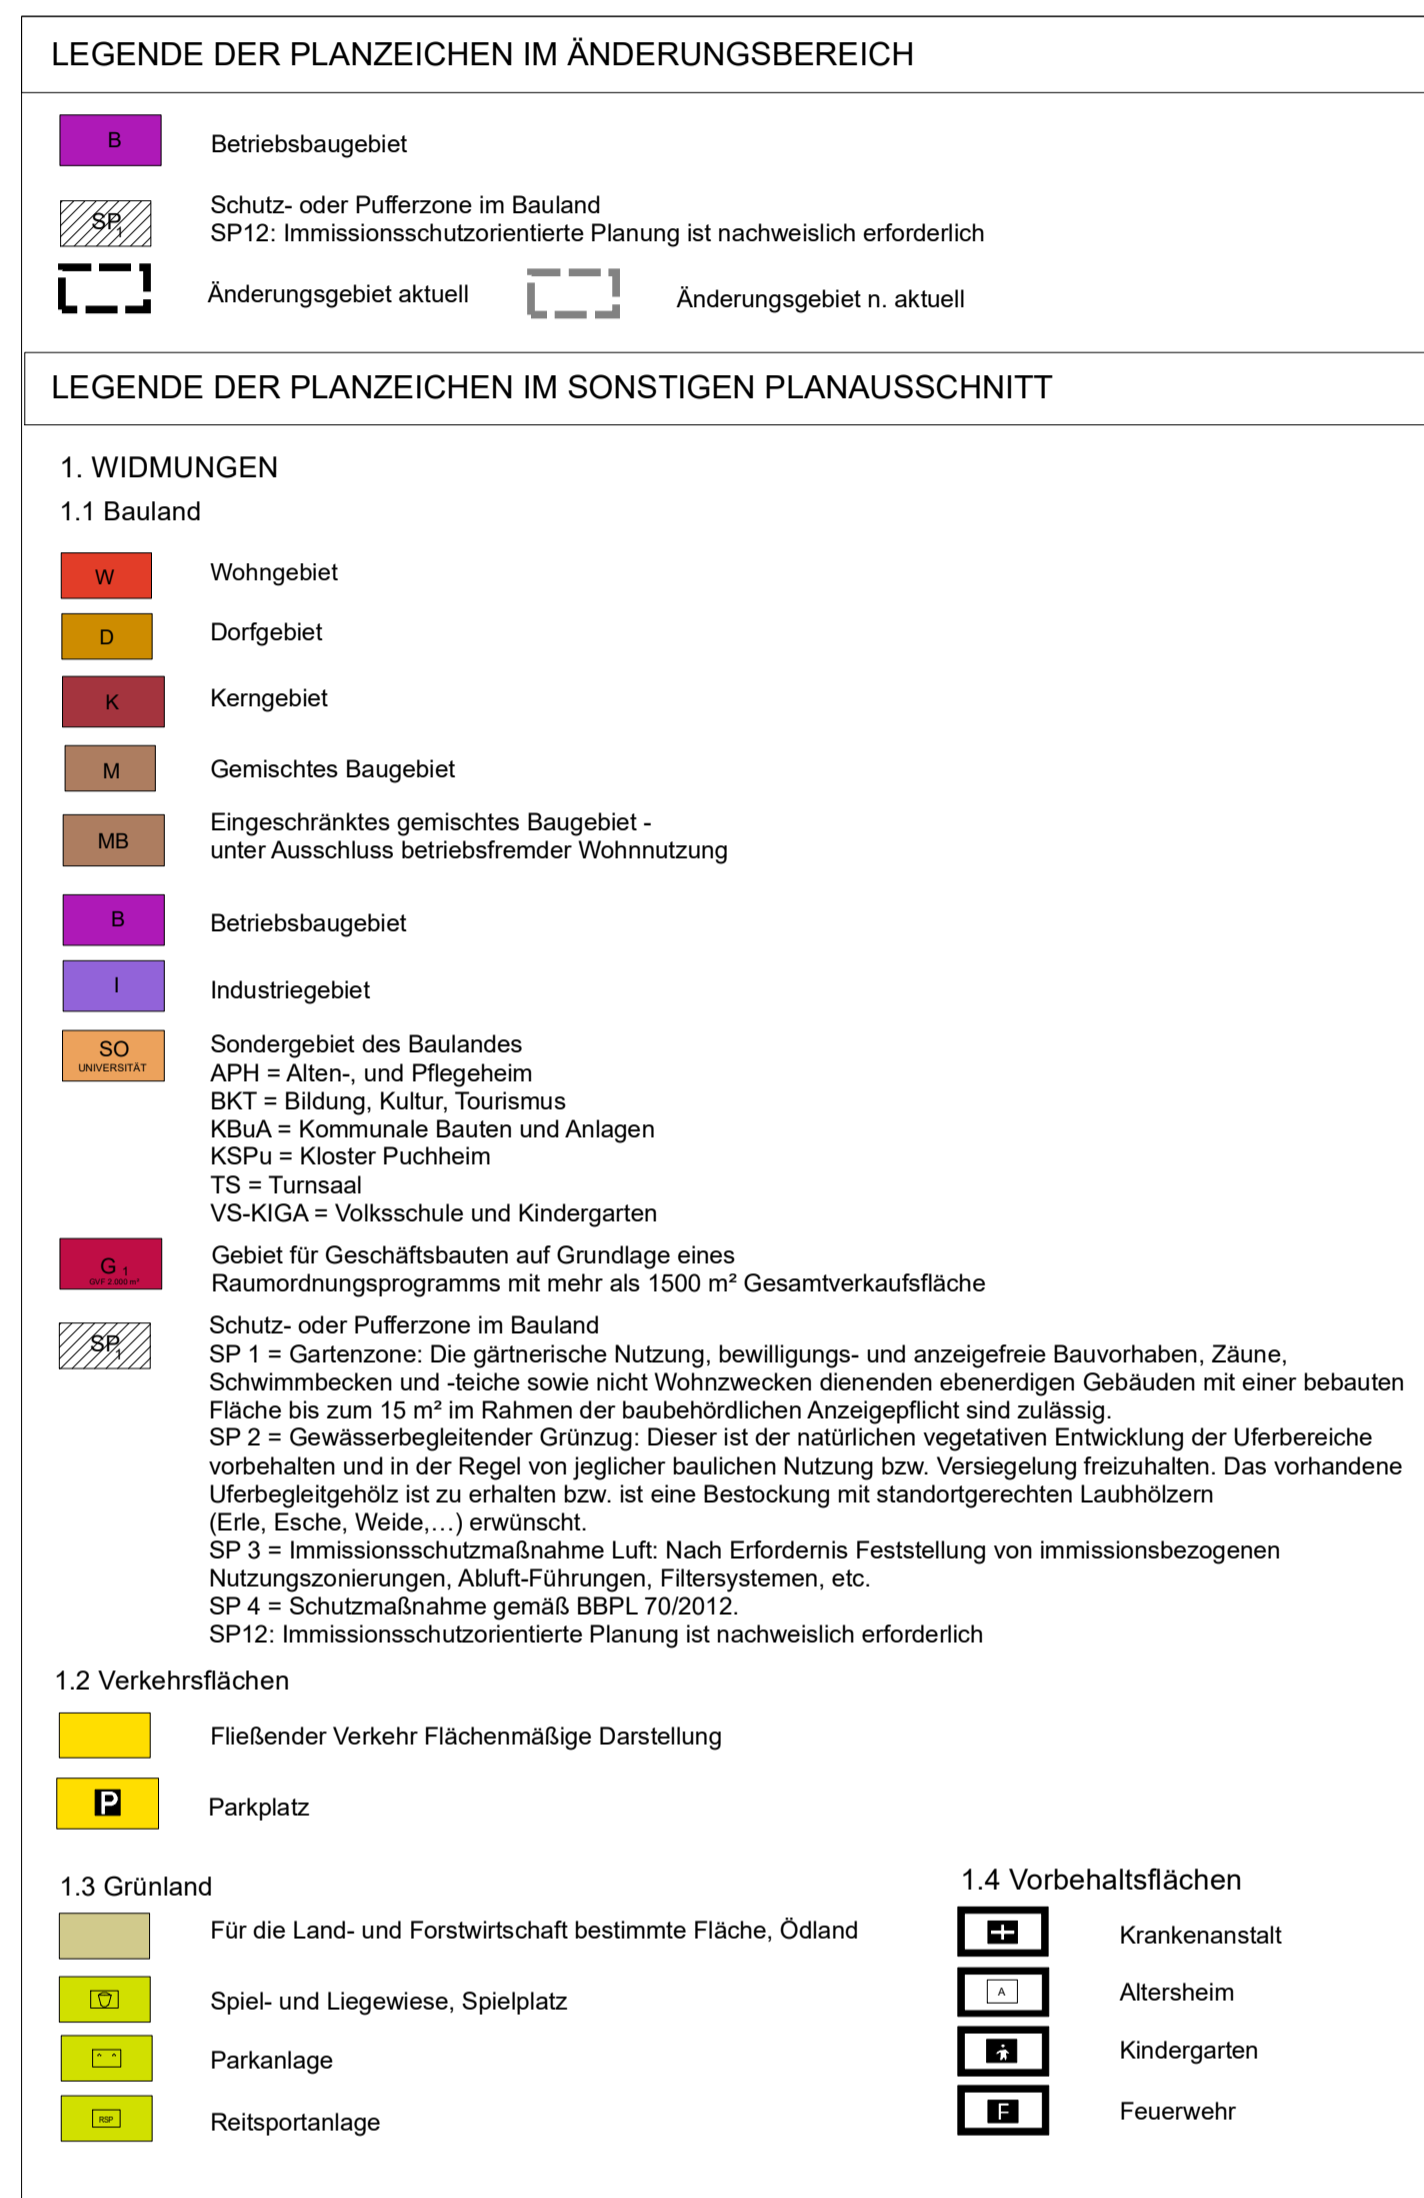
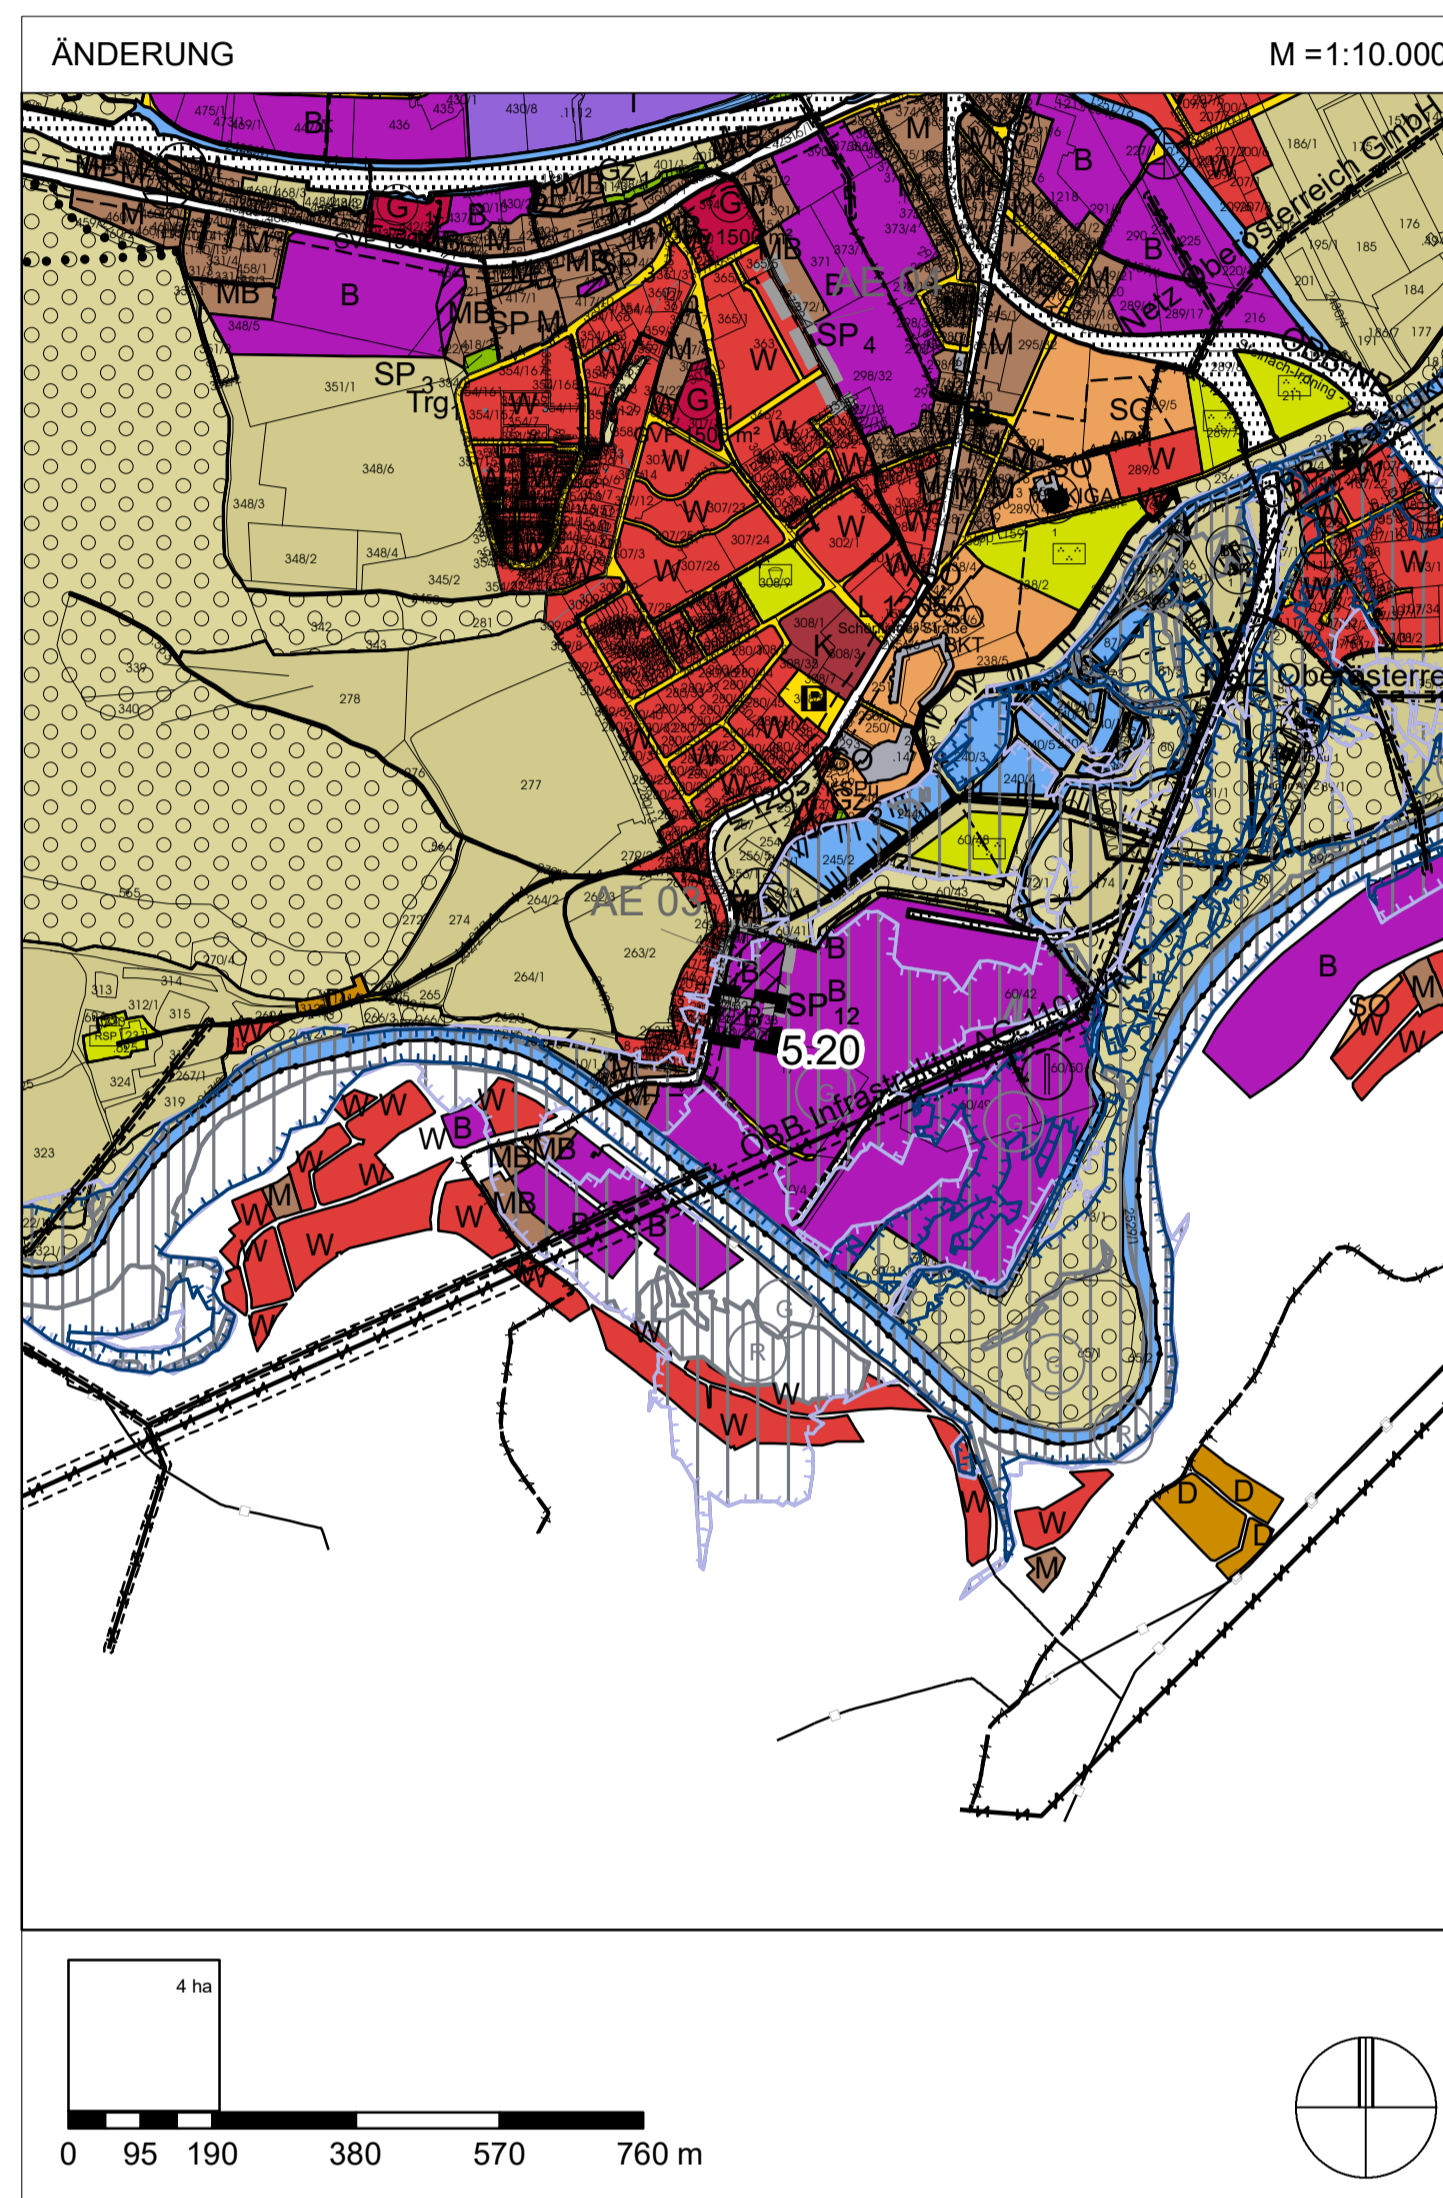
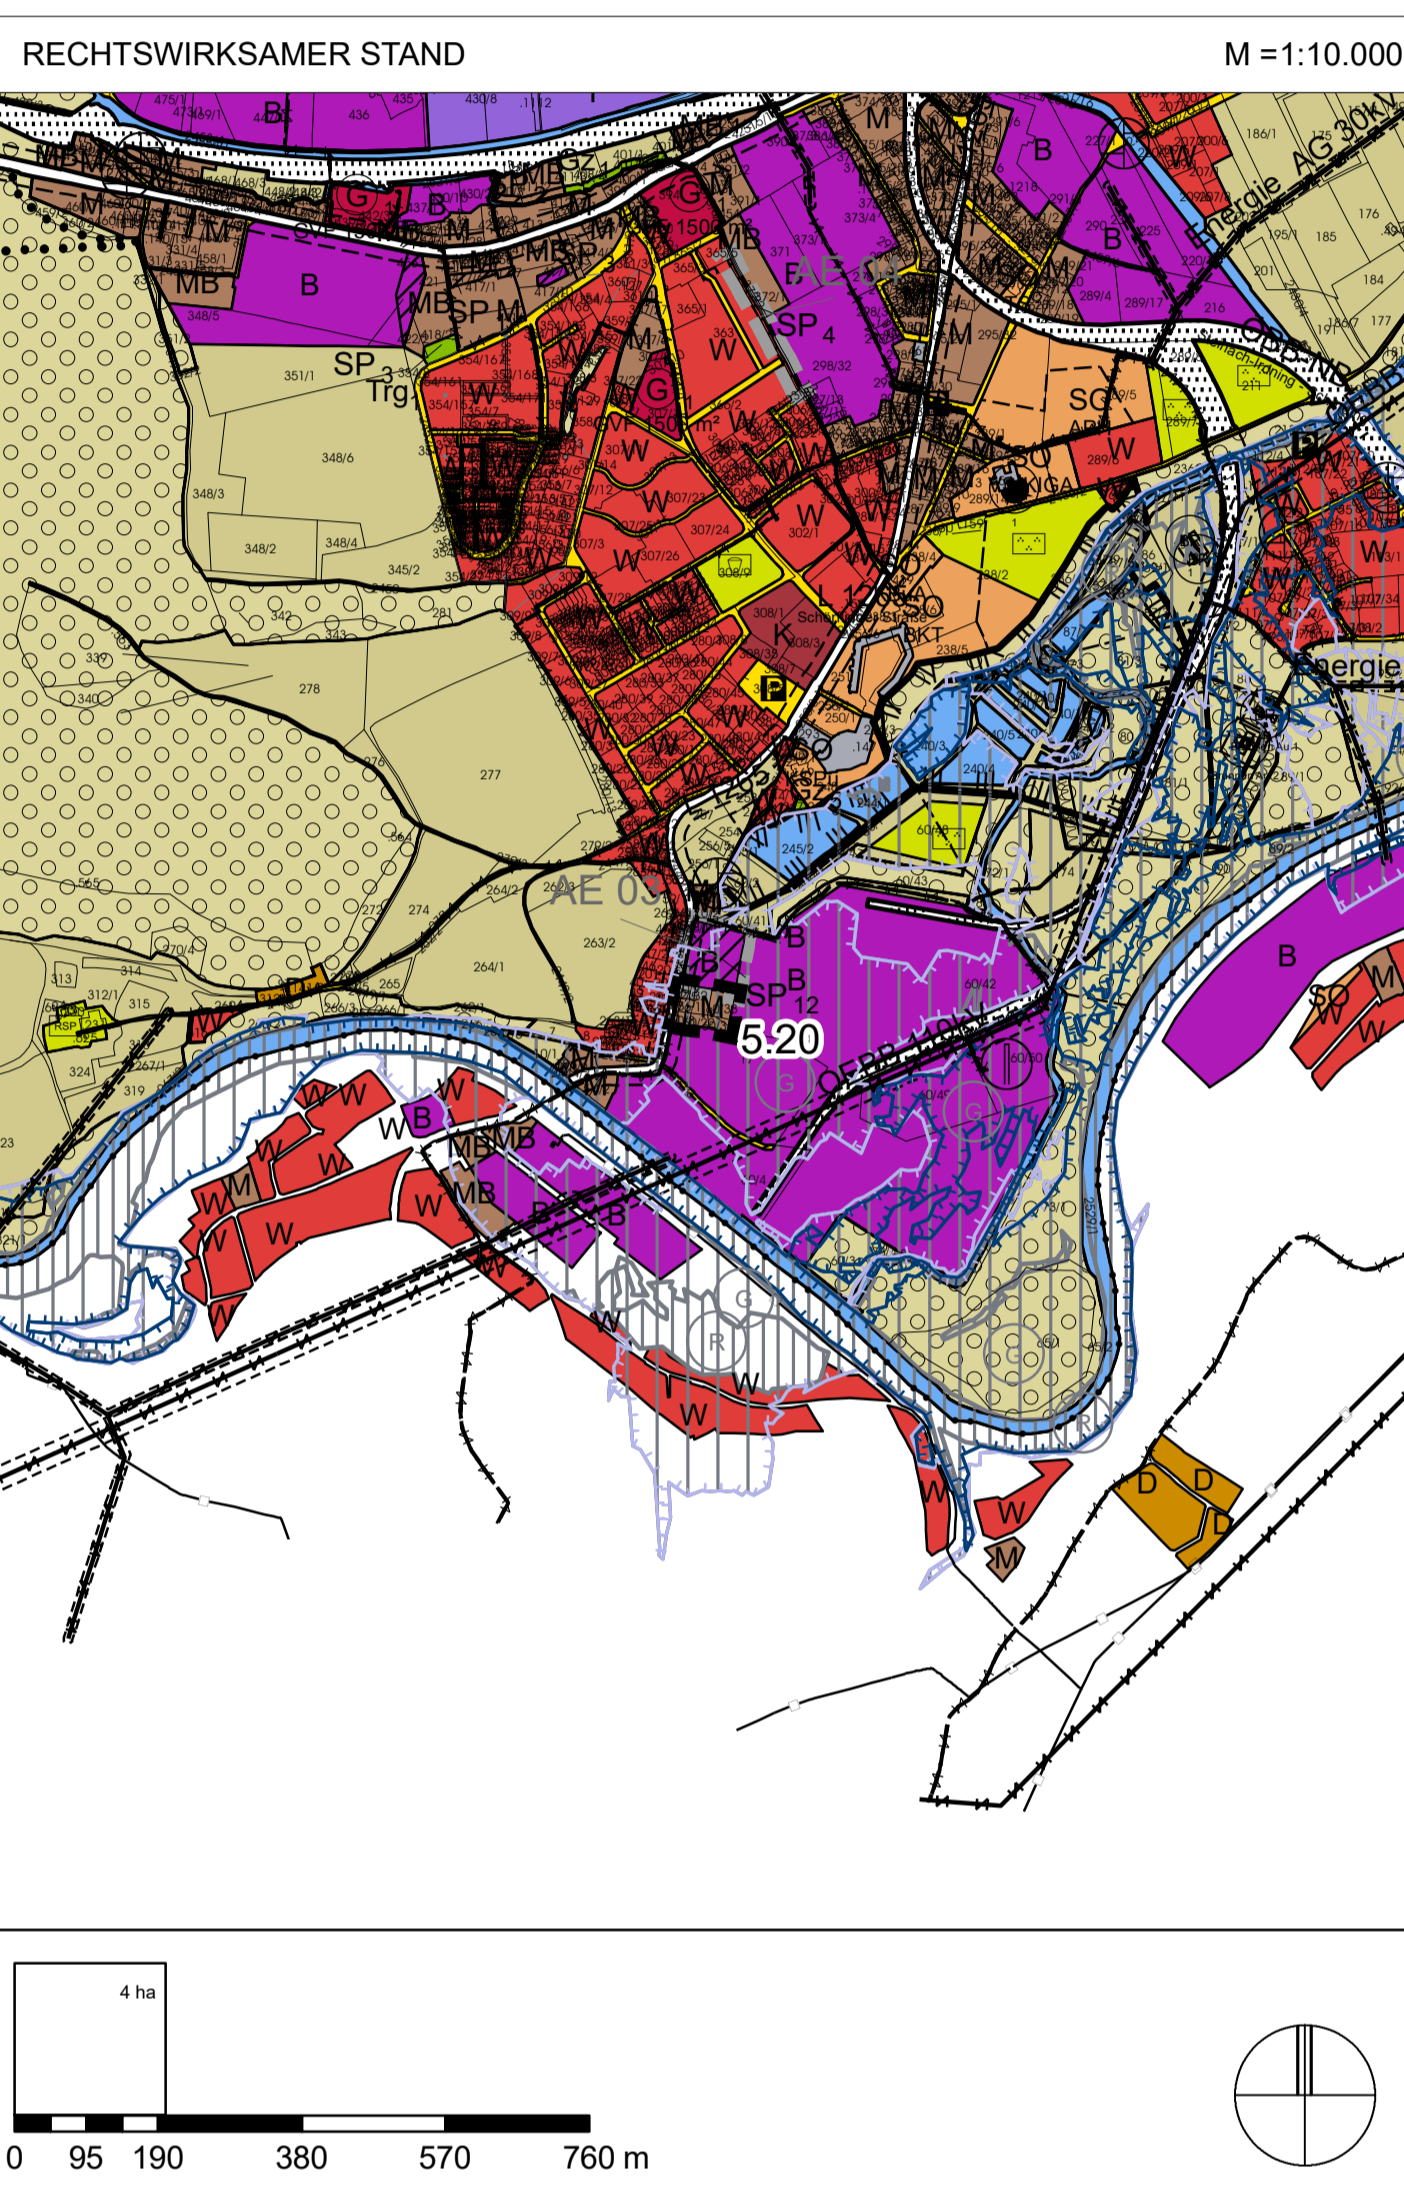


FLÄCHENWIDMUNGSPLAN STADTGEMEINDE ATTNANG-PUCHHEIM

TEIL A: FLÄCHENWIDMUNGSTEIL NR. 05/2020 ÄNDERUNG NR. 5.20 "Witiko Immobilien GmbH" GRUNDLAGE TEIL B: ÖEK NR. 2

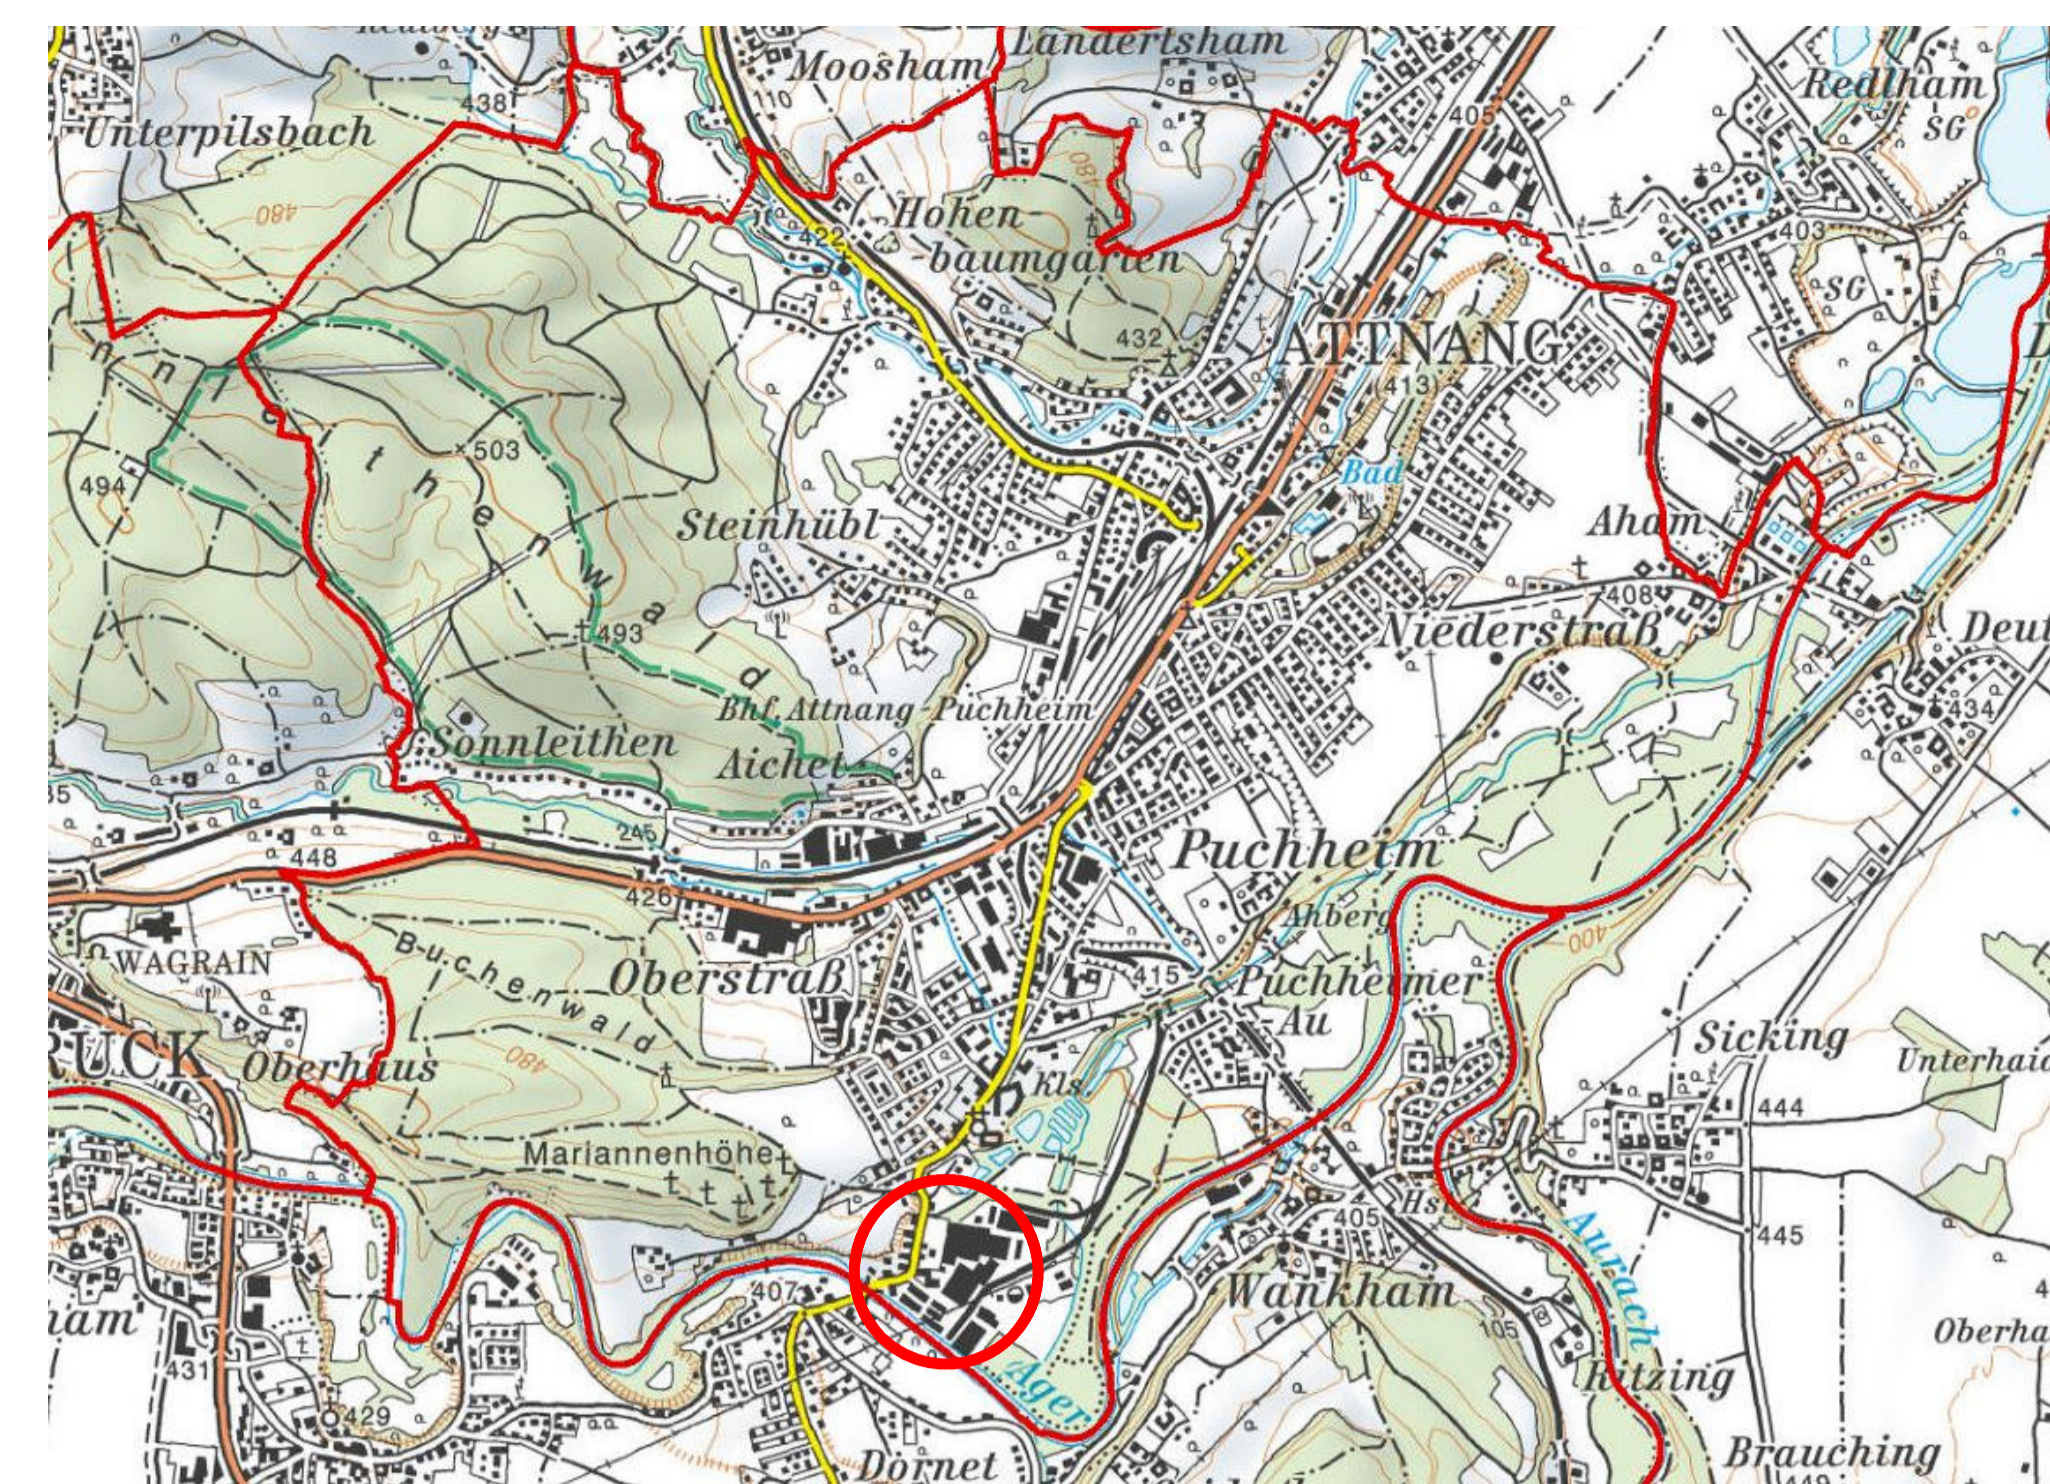

NAME ANSCHRIFT REGIOPLAN INGENIEURE Salzburg GmbH
Siezzenheimer Straße 39A
5020 Salzburg
office@regioplan.org
www.regioplan.org

PROJ. NR. 1044/02a
PLAN NR. AE-20
GEZ. EL, HY
DATUMÄNDERUNGSVERLAUF: 12.01.2026

SIGNATURBEREICH
Antisignatur Aufsichtsbehörde

SIGNATURBEREICH
Antisignatur Aufsichtsbehörde